



nm

Painéis de cobertura

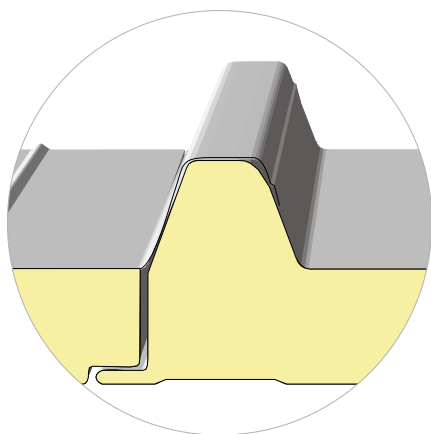

ROOFMETA - 5 1000

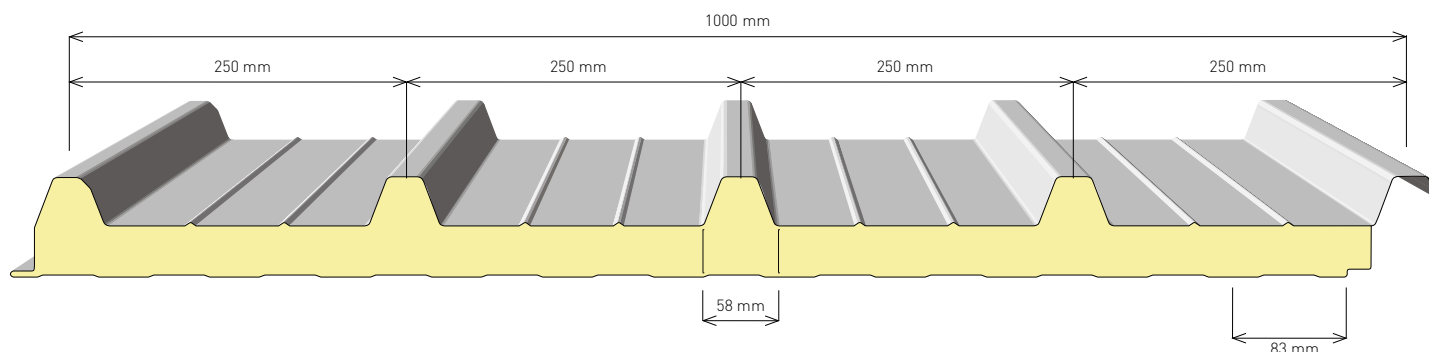

CONDIÇÕES DE CARGA					CARGA ÚTIL UNIFORMEMENTE DISTRIBUIDA EM KG/m ² - KN/m ²												
ESP s mm	K		PESO PAINEL Kg/m ²		U.M.												
	Kcal m ² .h.°C	W m ² .°C	0,5+0,5	0,4+0,4		2,00	2,50	3,00	3,50	4,00	4,50	2,00	2,50	3,00	3,50	4,00	4,50
30	0,51	0,60	10,75	8,94	Kg/m ² KN/m ²	250 2,45	180 1,81	140 1,37	110 1,08	75 0,73	40 0,39	265 2,59	200 1,96	160 1,56	135 1,32	100 0,98	55 0,53
40	0,40	0,46	11,17	9,35	Kg/m ² KN/m ²	315 3,09	234 2,29	153 1,50	127 1,24	88 0,86	69 0,67	355 3,48	261 2,56	198 1,94	154 1,51	121 1,18	97 0,95
50	0,32	0,37	11,59	9,77	Kg/m ² KN/m ²	351 3,44	264 2,58	180 1,76	143 1,40	101 0,99	80 0,78	399 3,91	294 2,88	224 2,19	174 1,70	138 1,35	111 1,09
80	0,20	0,23	12,85	11,03	Kg/m ² KN/m ²	528 5,17	375 3,67	273 2,67	203 1,99	150 1,47	120 1,17	575 5,64	408 3,99	297 2,91	221 2,16	180 1,76	158 1,54
100	0,17	0,20	13,68	11,86	Kg/m ² KN/m ²	—	—	386 3,78	322 3,15	242 2,37	192 1,88	—	—	—	340 3,33	292 2,86	252 2,47

N.B.: Os valores nesta tabela são para uma flecha $f \leq 1/200$ de vão l (m) e referem-se a painéis com a espessura de chapa de 0,5+0,5mm